

20 نوڤمبر 2019
DM/UPA/GEN/MR.WS/21-2019/11.19


الشيخ حمد بن خالد الخليفة
القائم بأعمال مدير إدارة التخطيط التفصيلي
هيئة التخطيط والتطوير العقاري
مملكة البحرين

السلام عليكم ورحمة الله وبركاته

الموضوع: الموافقة على طلب تعديل المخطط العام لمشروع درة مارينا - مجمع 999

إشارة إلى الخطاب رقم: هـ تـ تـ عـ / تـ تـ مـ / إـ نـ - اـ بـ / 2714 / 2019 (395593) والمؤرخ في: 2019/11/14 ، يطيب لنا إبلاغكم حول موافقة شركة مارينا درة البحرين للتطوير العقاري د.م.م على الطلب المرفق والمتعلق بتعديل وضعيّة العقارات المبينة في الخطاب المذكور، حسب الخارطة رقم S-1509-19-EB والمرفقة مع الخطاب.

ونتمنى بقبول فائق التحية والاحترام...

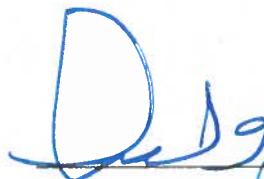

وليد صفي
الرئيس التنفيذي



المرفقات: نسخة من رسالة التخطيط والتطوير العقاري
مع خارطة التوضيح

نسخة إلى:

- محمود عبدالرحمن (الرئيس التنفيذي - درة البحرين)
- مالك بن رضي (مدير المشاريع - درة مارينا)
- AECOM



سعادة الفاضل / وليد صفي المحتشم

الرئيس التنفيذي

شركة درة مارينا

السلام عليكم ورحمة الله وبركاته ...

الموضوع: طلب تعديل على المخطط العام لمشروع درة مارينا - مجمع 999

يطيب لنا أن نهديكم خالص التحيات، وبالإشارة إلى طلبكم للتعديل على المخطط العام لمشروع درة مارينا وذلك بنقل موقع محطات الكهرباء القائمة على العقارات رقم 12008952 ورقم 12008953 المسجلين بموجب المقدمتين رقم 2015/20122 ورقم 2015/20123 باسم شركة درة خليج البحرين ش.م.ب كمحطة كهرباء فرعية وكذلك طلب تسجيل موقعين لمحطات كهرباء فرعية ضمن المخطط.

وعليه يسرنا إفادتكم بأنه تم دراسة الطلب من الناحية التخطيطية والفنية لذا نرفق لكم خارطة توضح مقترن تعديل وضعية العقارات المسجلة باسم شركة درة خليج البحرين ش.م.ب كالتالي:

1. تعديل وضعية العقار رقم 12008951 المسجل بموجب المقدمة رقم 19963/2015 بعد استخراج جزء منه وتسجيله كمحطة كهرباء فرعية باسم شركة درة خليج البحرين ش.م.ب.
2. تعديل وضعية العقار رقم 12008830 المسجل بموجب المقدمة رقم 19842/2015 بعد استخراج جزء منه وتسجيله كموقع بديل لمحطة الكهرباء (العقار رقم 12008952) المسجل بموجب المقدمة رقم 20122/2015.
3. تعديل وضعية العقار رقم 12008831 المسجل بموجب المقدمة رقم 19843/2015 بعد استخراج جزء منه وتسجيله كموقع بديل لمحطة الكهرباء (العقار رقم 12008953) المسجل بموجب المقدمة رقم 20123/2015.
4. تعديل وضعية العقار رقم 12008846 المسجل بموجب المقدمة رقم 19858/2015 بعد استخراج جزء منه وتسجيله كمحطة كهرباء فرعية باسم شركة درة خليج البحرين ش.م.ب.
5. تعديل وضعية العقار رقم 12008862 المسجل بموجب المقدمة رقم 19874/2015 بعد إلغاء موقع محطة الكهرباء القائمة على العقار رقم 12008952.
6. تعديل وضعية العقار رقم 12008861 المسجل بموجب المقدمة رقم 19873/2015 بعد إلغاء موقع محطة الكهرباء القائمة على العقار رقم 12008953.

وعليه نرجو منكم التكرم بتزويدنا بموافقتكم على مقترن التعديل وذلك ليتسنى لنا استكمال الإجراءات اللازمة لتعديل وضعية العقارات.

وتفضلاً بقبول فائق التحية والاحترام ...

حمد بن خالد آل خليفة
القائم بأعمال مدير إدارة التخطيط التفصيلي

RECEIVED
19 NOV 2019
BY: *[Signature]*



مملكة
البحرين

هيئة التخطيط والتطوير العمراني

Urban Planning & Development Authority

المحافظة الجنوبية

منطقة درة مارينا

LEGEND : المصطلحات :

وضعية العقارات قبل التعديل :

1 العقار رقم 12008951 المسجل بموجب
المقدمة رقم 2015/19963

2 العقار رقم 12008830 المسجل بموجب
المقدمة رقم 2015/19842

3 العقار رقم 12008831 المسجل بموجب
المقدمة رقم 2015/19843



4 العقار رقم 12008846 المسجل بموجب
المقدمة رقم 2015/19858

5 العقار رقم 12008862 المسجل بموجب
المقدمة رقم 2015/19874

6 العقار رقم 12008861 المسجل بموجب
المقدمة رقم 2015/19873

A العقار رقم 12008952 المسجل بموجب
المقدمة رقم 2015/20122

B العقار رقم 12008953 المسجل بموجب
المقدمة رقم 2015/20123

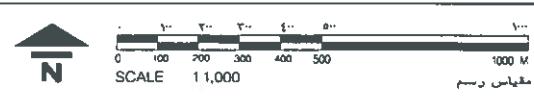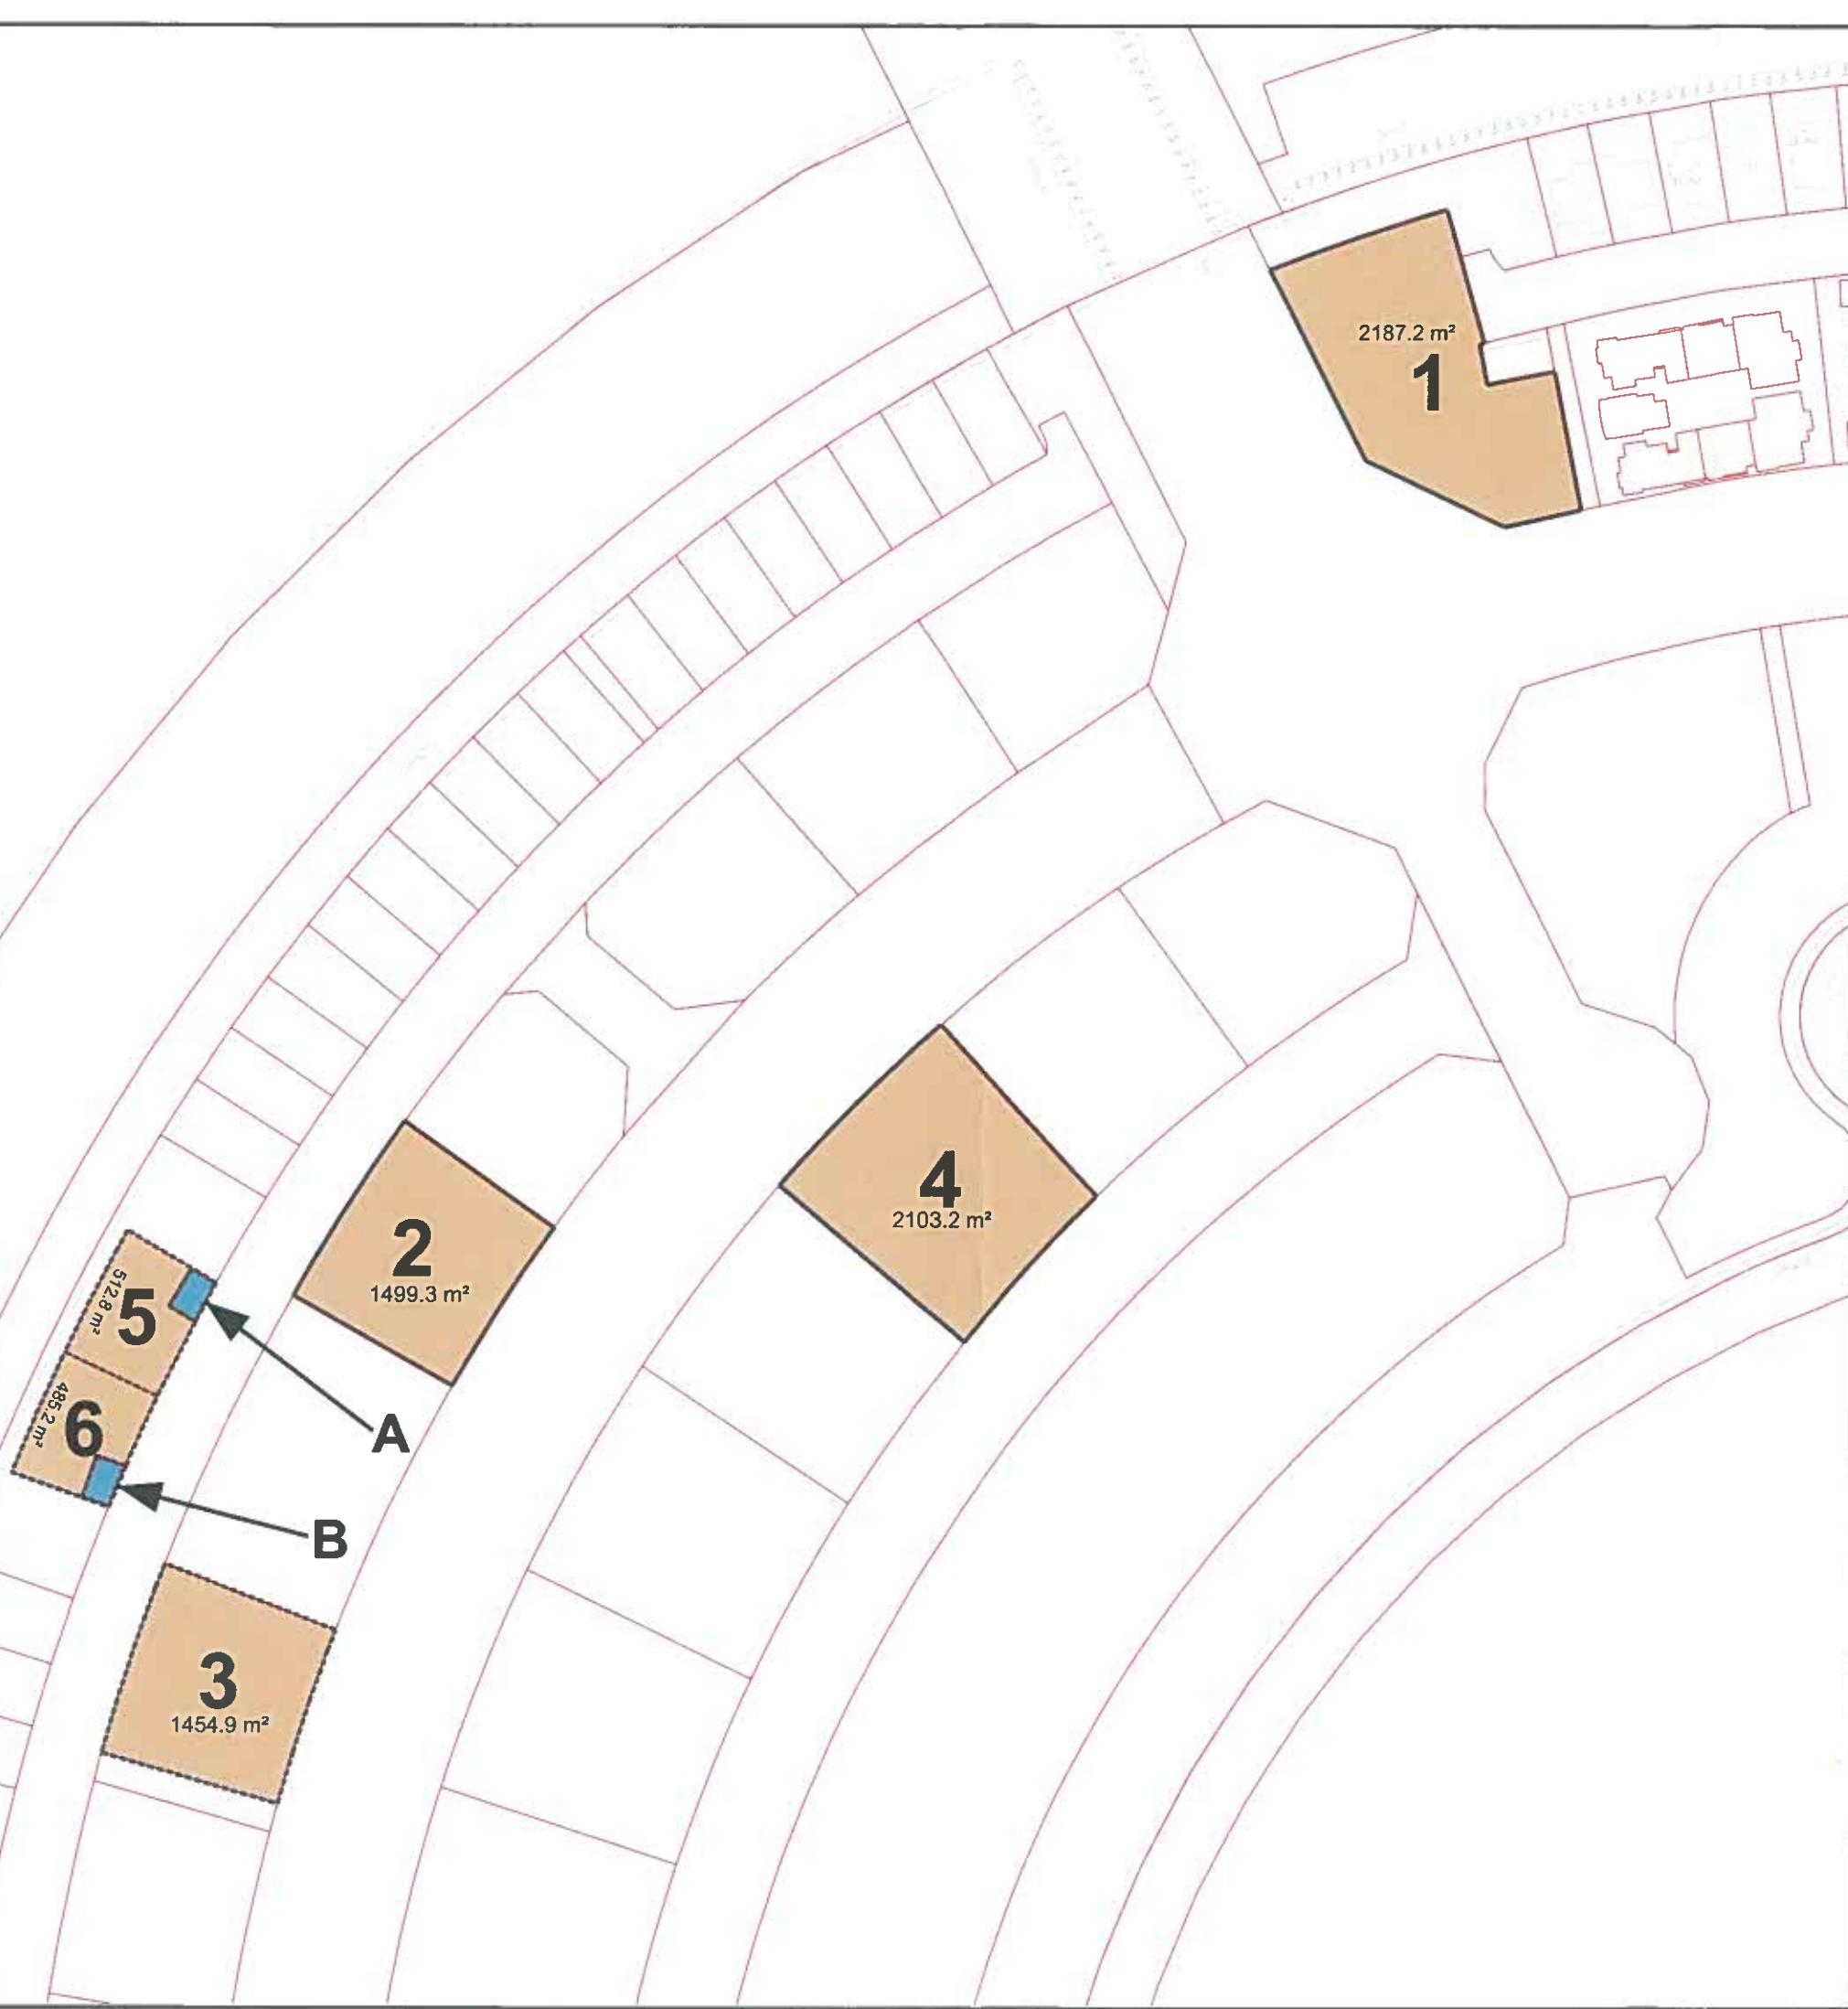

قسم تنفيذ وتعديل المخططات
PLANS IMPLEMENTATION & MODIFICATION SECTION

FILE NAME: S-1509-19-EB SYSTEM NO.:
اسم الملف : رقم النظام : DATE:

Q.F.U.P.116 ISSUE NO. 2 DATE:



مملكة
البحرين

KINGDOM
OF BAHRAIN

هيئة التخطيط والتطوير العمراني
Urban Planning & Development Authority

المحافظة الجنوبية

منطقة درة مارينا

LEGEND : المصطلحات :

وضعية العقارات بعد التعديل:

العقار رقم 1 12008951 المساحة= 2133.2 متر مربع تقريبا

العقار رقم 2 12008830 المساحة= 1445 متر مربع تقريبا



العقار رقم 3 12008831 المساحة= 1400.7 متر مربع تقريبا

العقار رقم 4 12008846 المساحة= 2049.2 متر مربع تقريبا

العقار رقم 5 12008862 المساحة= 567.1 متر مربع تقريبا

العقار رقم 6 12008861 المساحة= 539.4 متر مربع تقريبا

موقع محطات الكهرباء الفرعية A&D

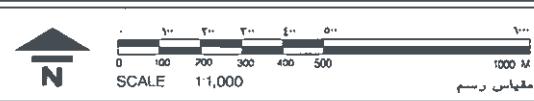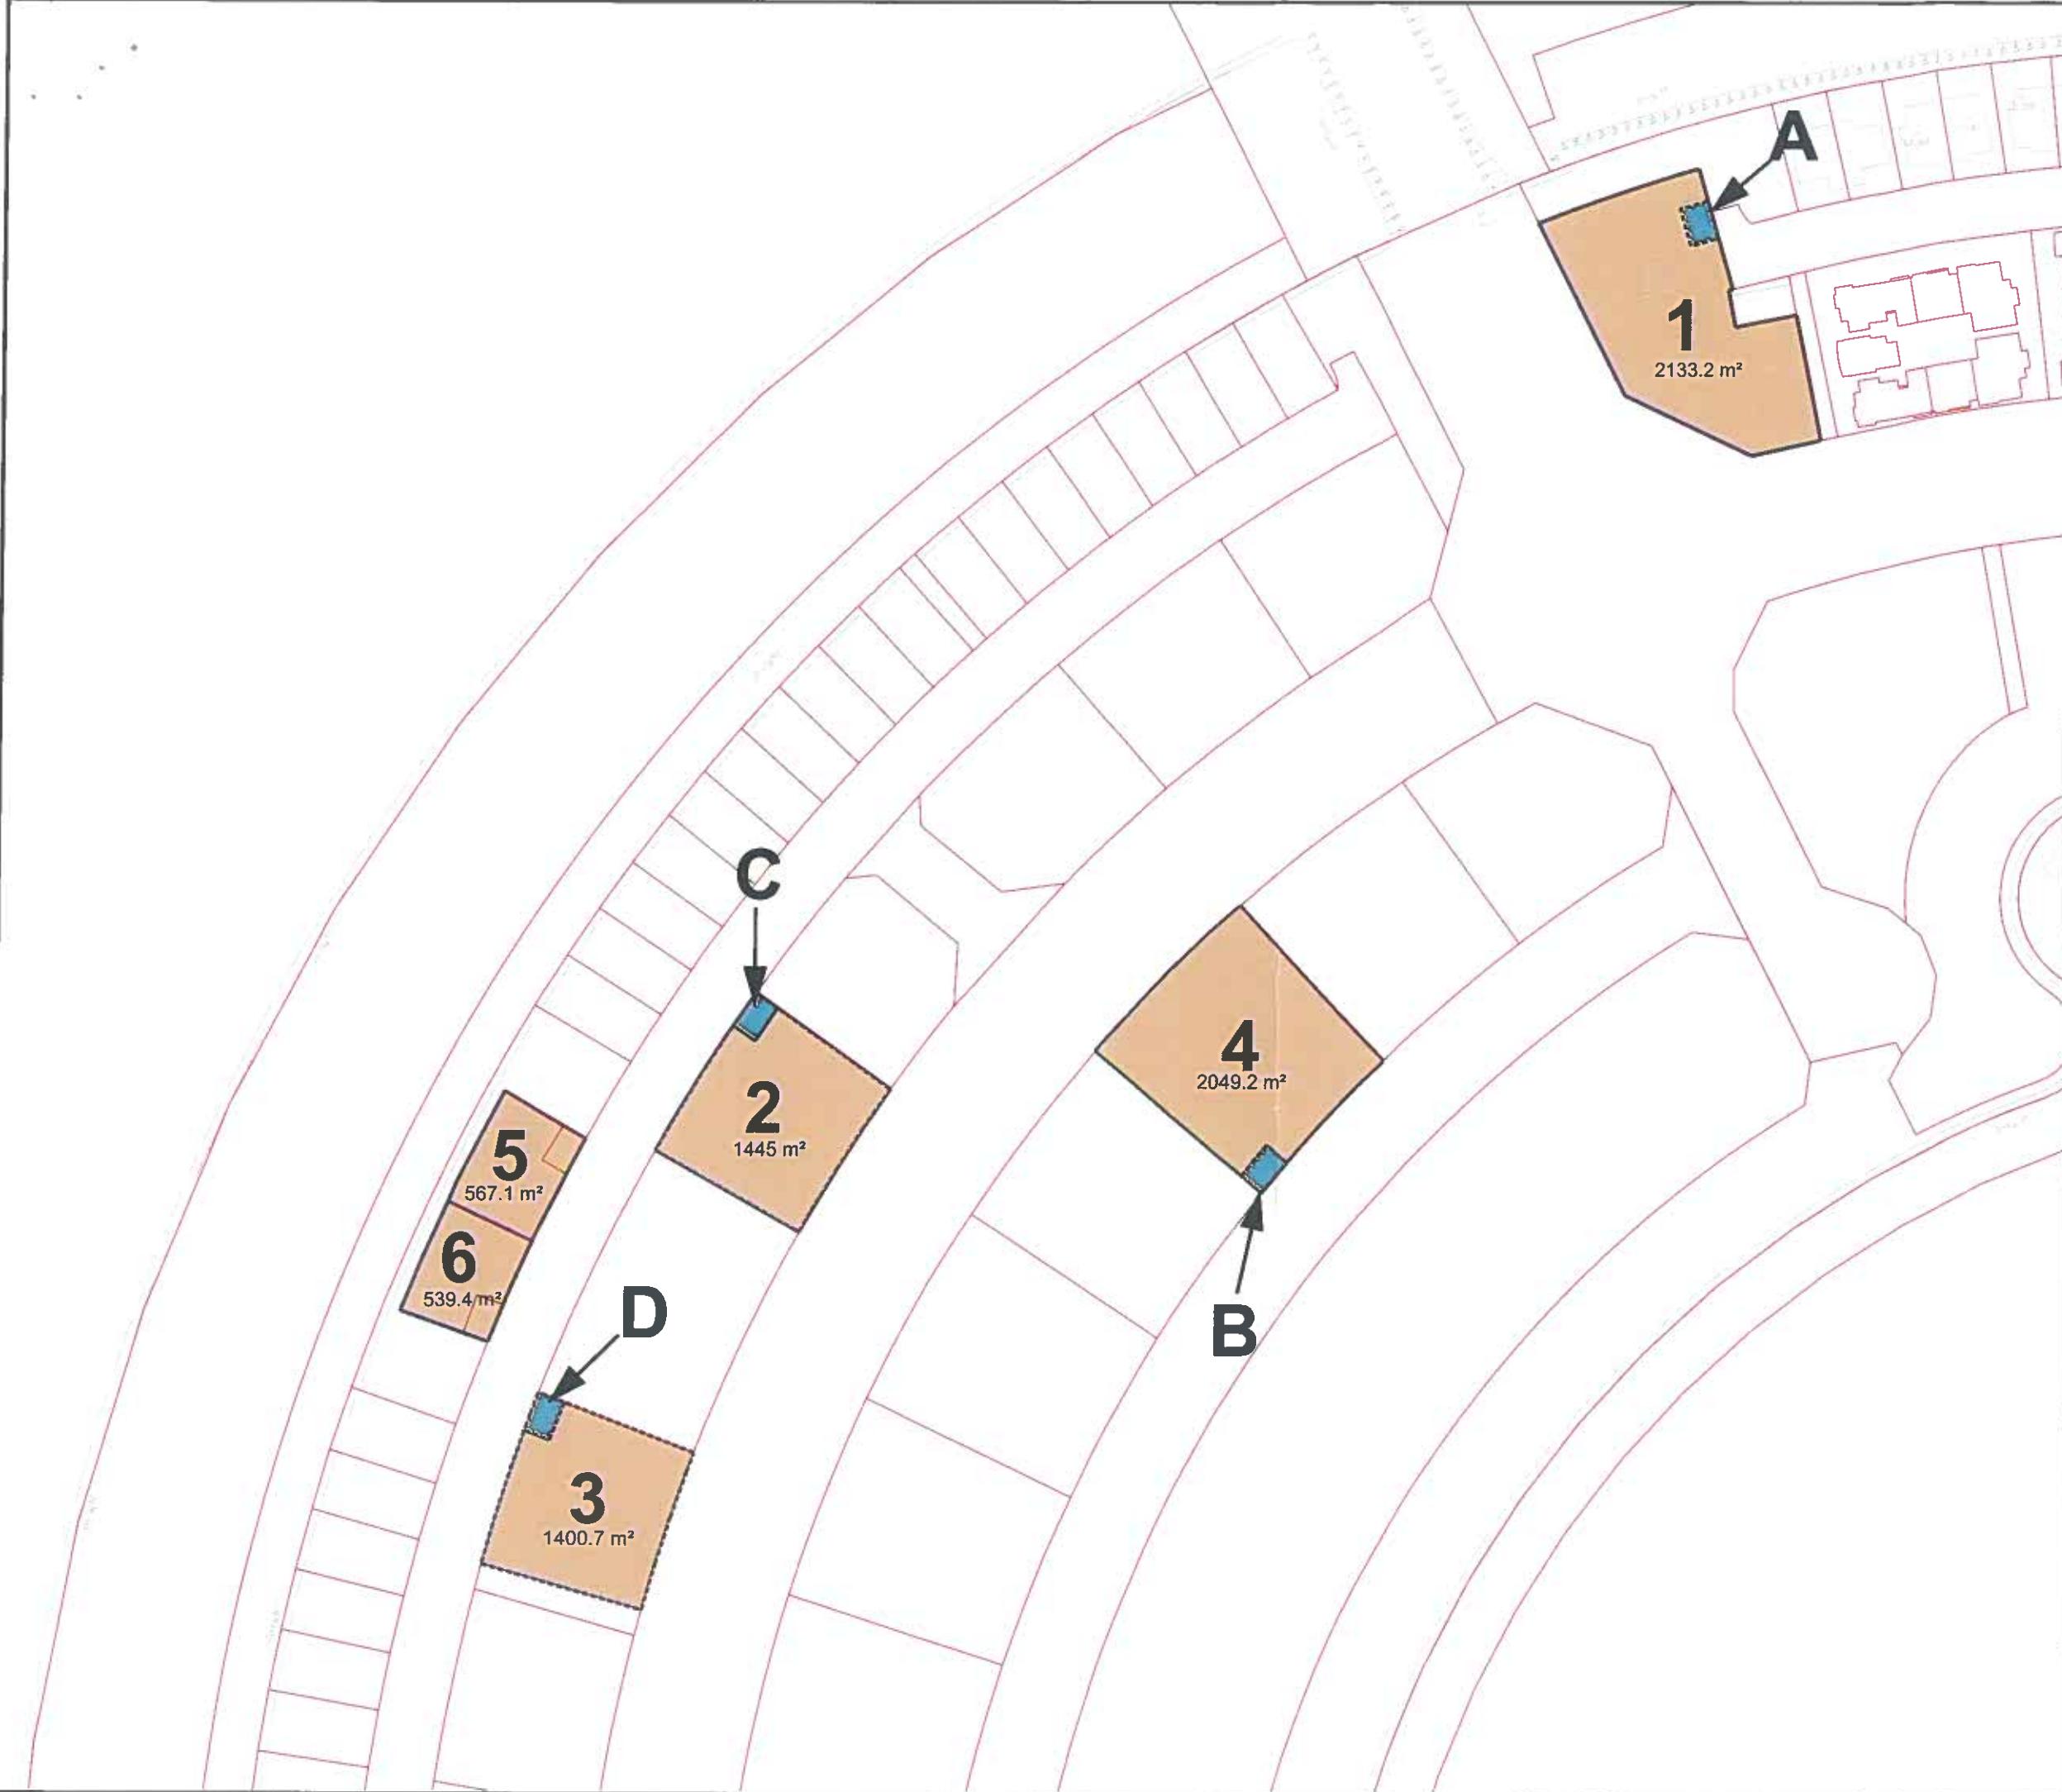

قسم تنفيذ وتعديل المخططات
PLANS IMPLEMENTATION & MODIFICATION SECTION

FILE NAME: S-1509-19-EB SYSTEM NO: _____

اسم الملف: _____ رقم النظم: _____

DATE: _____

QALIUPTE ISSUE NO: 2 DATE: _____